ПРАВИТЕЛЬСТВО МОСКВЫ
ДЕПАРТАМЕНТ ГОРОДСКОГО ИМУЩЕСТВА ГОРОДА МОСКВЫ

РАСПОРЯЖЕНИЕ

11 января 2021 г. № 70

О внесении изменений в распоряжение Департамента городского имущества города Москвы от 18 сентября 2020 г. № 30964

В соответствии с Законом города Москвы от 08 июля 2009 г. № 25 «О правовых актах города Москвы», постановлением Правительства Москвы от 20 февраля 2013 г. № 99-ПП «Об утверждении Положения о Департаменте городского имущества города Москвы», а также в связи с обращением Департамента строительства города Москвы от 15 декабря 2020 г. № ДС-11-29550/20-2:

1. Внести изменения в распоряжение Департамента городского имущества города Москвы от 18 сентября 2020 г. № 30964 «Об изъятии для государственных нужд объектов недвижимого имущества», изложив приложение № 4 к Перечню объектов недвижимого имущества, подлежащих изъятию для государственных нужд, в редакции приложения к настоящему распоряжению.

2. Контроль за выполнением настоящего распоряжения оставляю за собой.

Заместитель руководителя **Н.В. Прусакова**

Подписано цифровой подписью:
Департамент информационных технологий города Москвы
Дата: 2021.01.18 15:53:29 +03'00'

Приложение

к распоряжению Департамента
городского имущества города Москвы
от 11 января 2021 г. № 70

Приложение № 4 к Перечню объектов недвижимого имущества, подлежащих изъятию для государственных нужд

Схема расположения земельного участка на кадастровом плане территории:
г. Москва, в районе 41 км, Калужское ш., в районе д. Софьино

Кадастровый квартал №: 77:22:0020330	Учетные номера ДГИ ЗУ 1: 12/01/15163 ЗУ 2: 12/01/15887

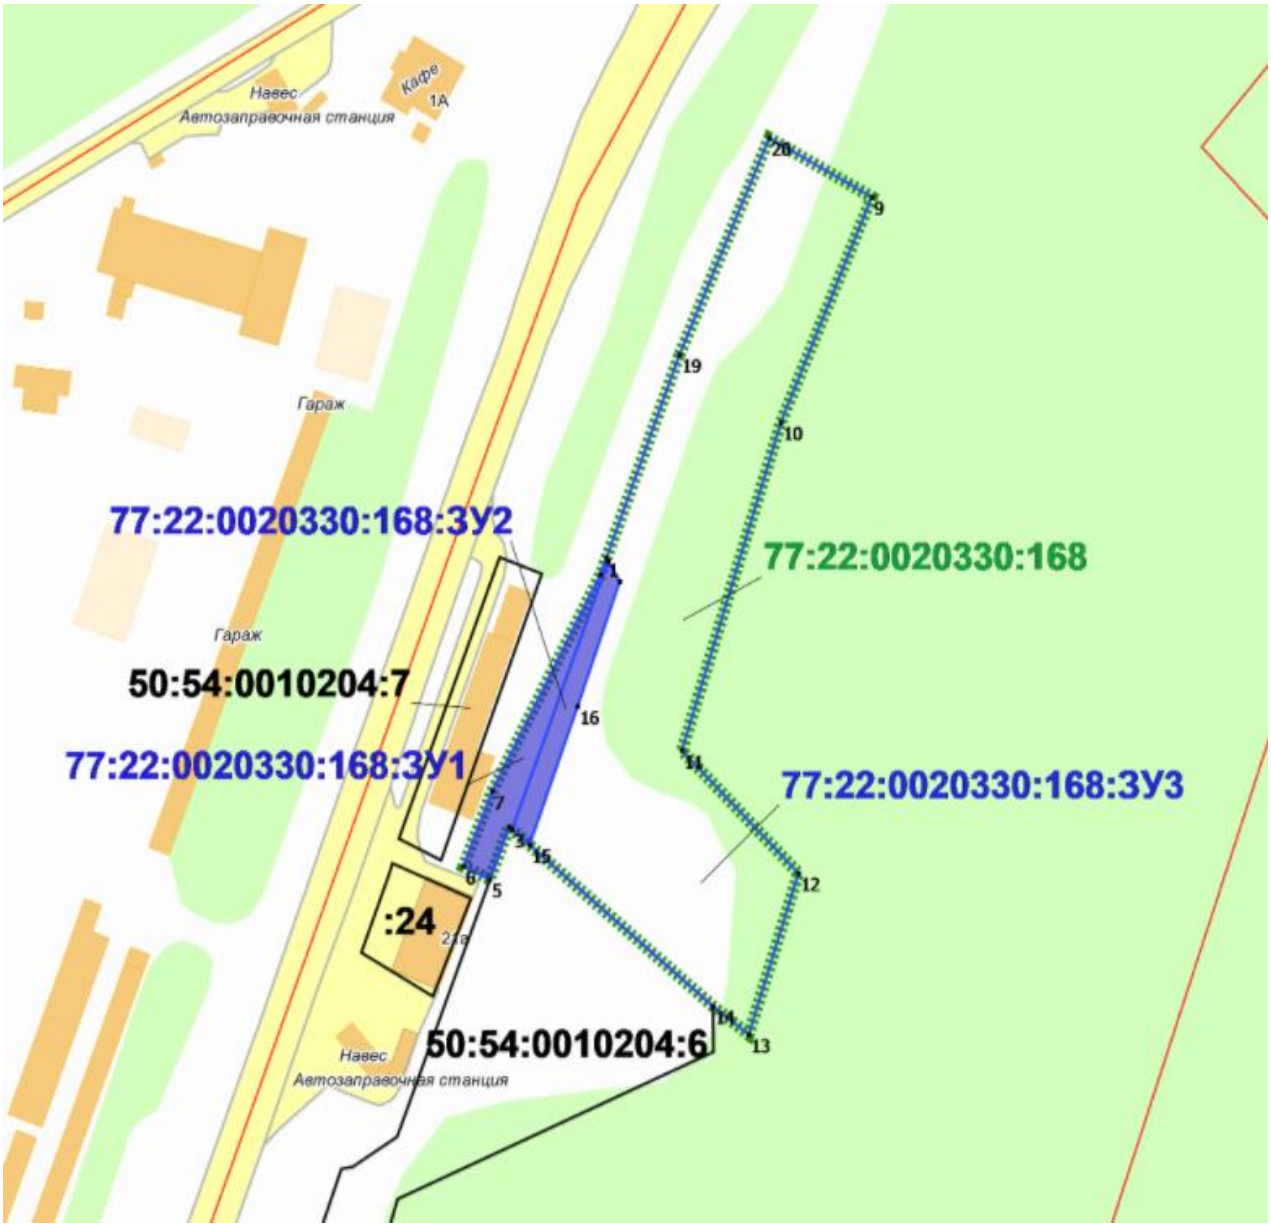

Проектная площадь изымаемых земельных участков **ЗУ 1 = 632 кв. м;**
ЗУ 2 = 517 кв. м;

Масштаб 1:1100